



DIPARTIMENTO BILANCIO, AFFARI GENERALI E INFRASTRUTTURE
Sezione Opere Pubbliche e Infrastrutture

**ACCORDO QUADRO PER LAVORI DI MANUTENZIONE DELLE OPERE MARITTIME, DELLE OPERE EDILI IN GENERE,
DELLE OPERE STRADALI E DI QUELLE ELETTRICHE CORRELATE AL SISTEMA
DEGLI IMPIANTI DI ILLUMINAZIONE E VIDEOSORVEGLIANZA - TVCC
DEGLI AMBITI DEI PORTI DI COMPETENZA REGIONALE**

LOTTO 1: Rodi Garganico - Vieste



04.1 -ELABORATI GRAFICI

Ottobre 2022

Progettista

ing Giovanni Scannicchio

Dirigente della Sezione Opere Pubbliche e Infrastrutture

RUP

arch. Federica Greco

P.O. Supporto professionale nella progettazione
ed esecuzione dei lavori e attività inerenti i porti regionali



ACCORDO QUADRO PER I LAVORI DI MANUTENZIONE ORDINARIA/STRAORDINARIA DEI PORTI DI COMPETENZA REGIONALE: LOTTO 1

PORTO DI RODI GARGANICO

scala 1:2.000



REGIONE PUGLIA

DIPARTIMENTO BILANCIO, AFFARI GENERALI E INFRASTRUTTURE - Sezione Opere Pubbliche e Infrastrutture - RUP: arch. Federica Greco

inquadramento territoriale
su ortofoto (da google earth)

RG01



area di competenza regionale:
4.800,00 mq circa

ADRIATICO

GANICO

IGM 156702 -T005



ACCORDO QUADRO PER I LAVORI DI MANUTENZIONE ORDINARIA/STRAORDINARIA DEI PORTI DI COMPETENZA REGIONALE: LOTTO 1

PORTO DI RODI GARGANICO

scala 1:2.000




REGIONE PUGLIA


DIPARTIMENTO BILANCIO, AFFARI GENERALI E INFRASTRUTTURE - Sezione Opere Pubbliche e Infrastrutture - RUP: arch. Federica Greco

inquadramento territoriale
su carta tecnica regionale (2008)

RG02

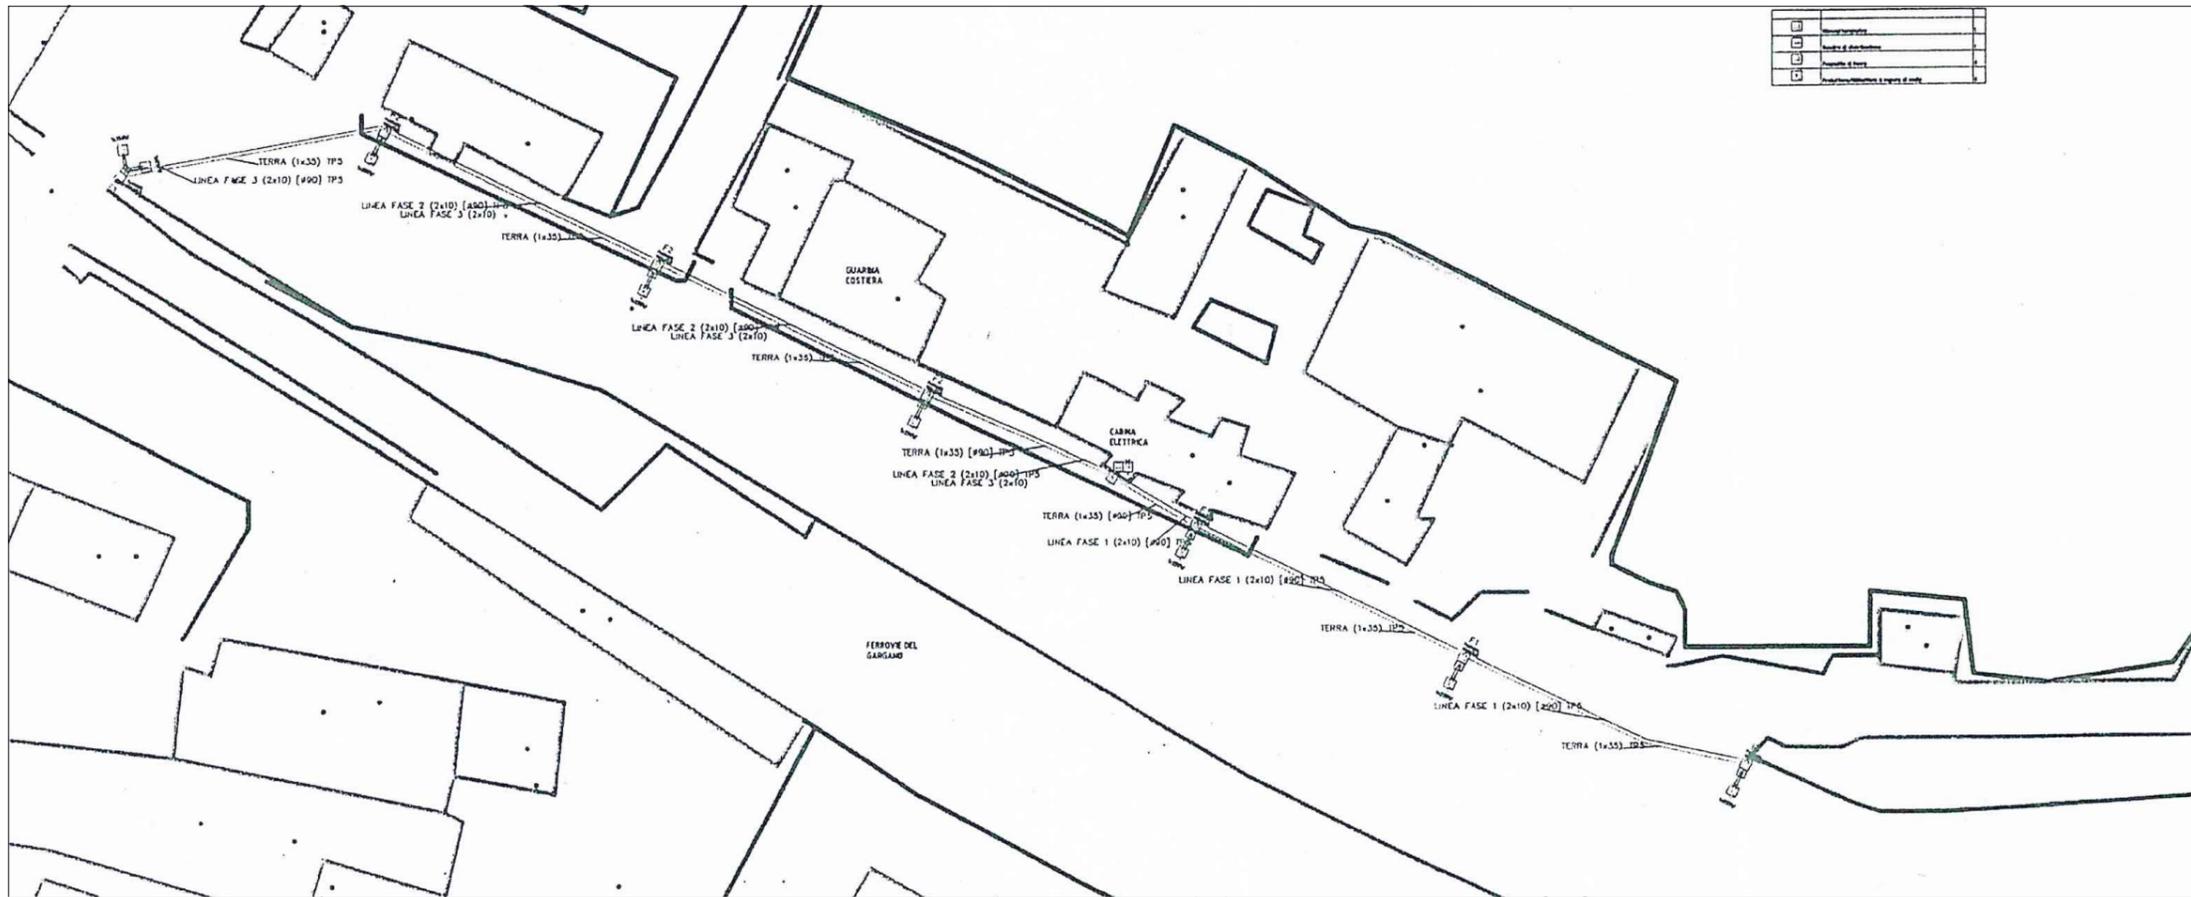

IMPIANTO ELETTRICO
quadro di manovra e misure, teleruttori, orologio per l'accensione e spegnimento automatico ed apparecchiature accessorie varie, il tutto installato in apposita cabina;
1) linea elettrica interrata, con allaccio al quadro di cui sopra costituita da conduttori e da pali di sostegno in acciaio;
2) n. 9 punti luce, fissati ai pali di cui sopra, costituiti da armature stradali con lampade al sodio ad alta pressione da 250W.

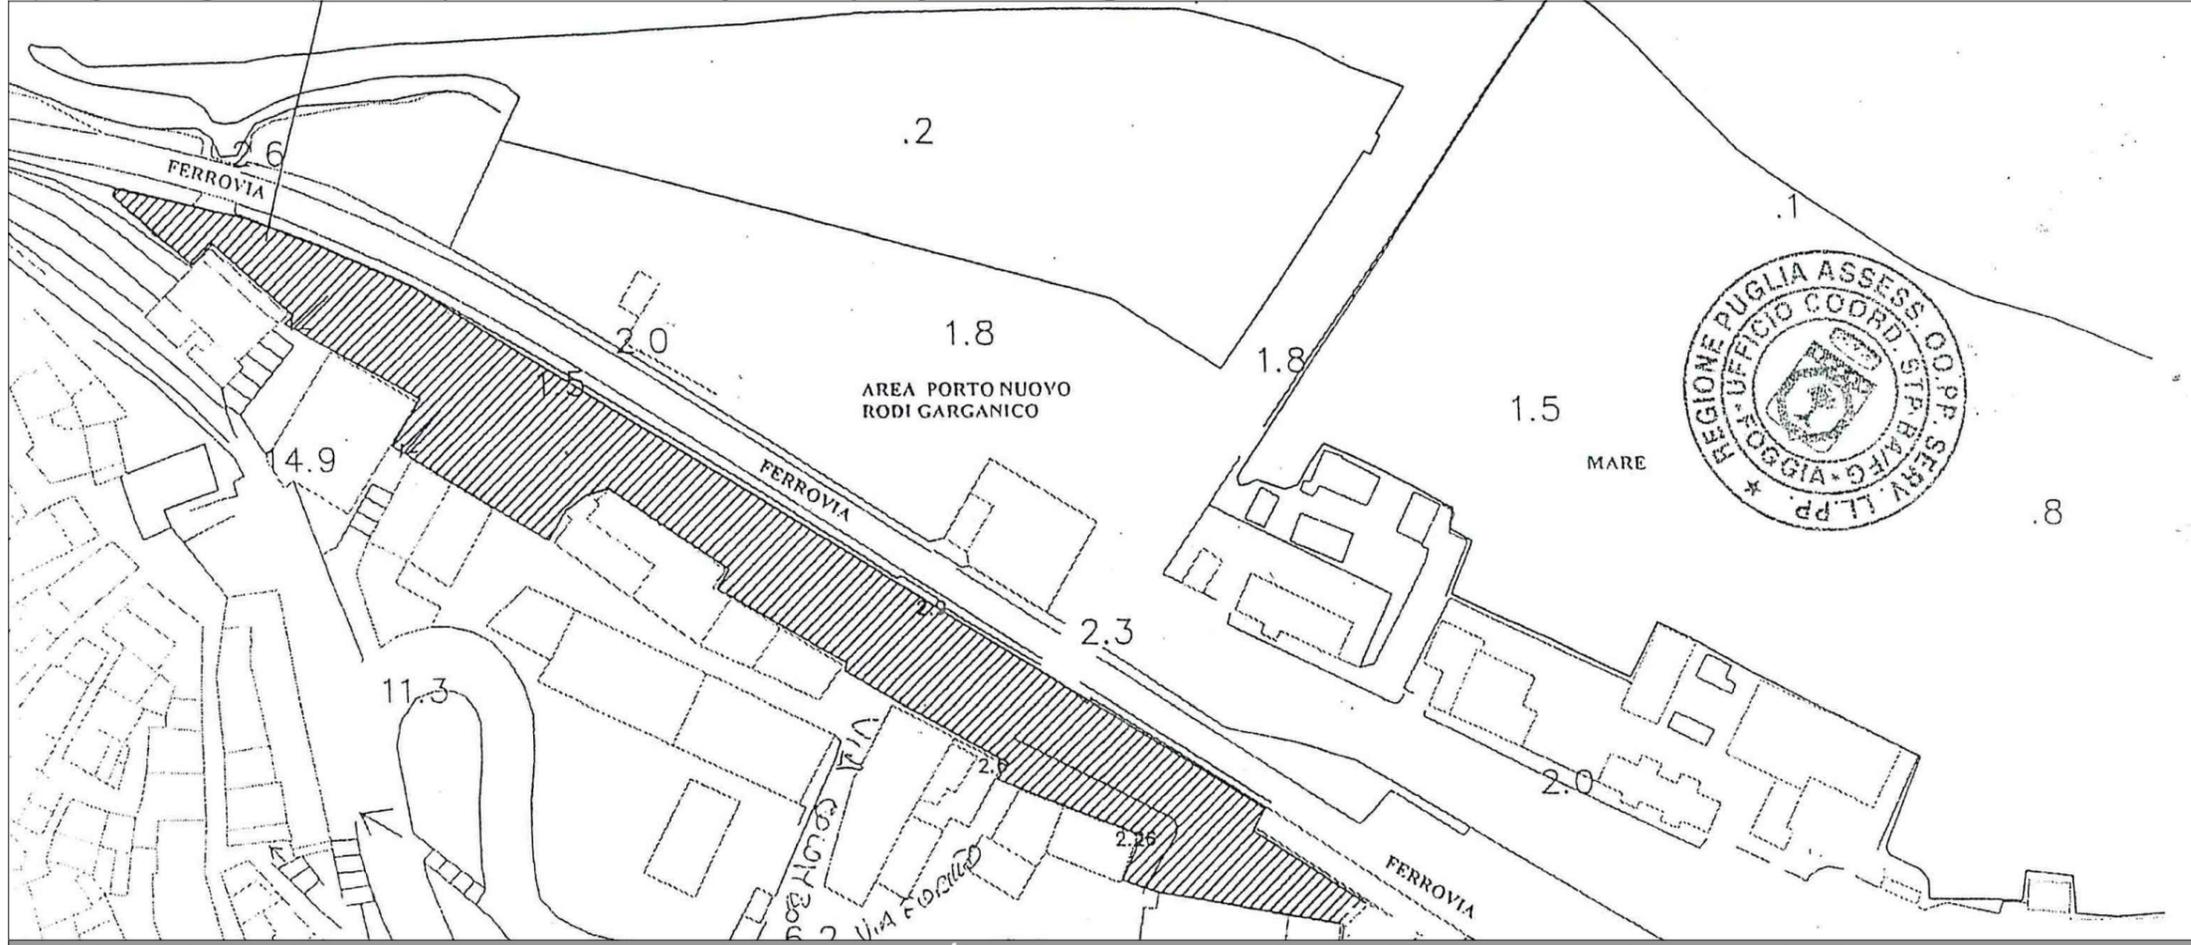

ACCORDO QUADRO PER I LAVORI DI MANUTENZIONE ORDINARIA/STRAORDINARIA DEI PORTI DI COMPETENZA REGIONALE: LOTTO 1

PORTO DI RODI GARGANICO

scala 1:2.000



ACCORDO QUADRO PER I LAVORI DI MANUTENZIONE ORDINARIA/STRAORDINARIA DEI PORTI DI COMPETENZA REGIONALE: LOTTO 1

PORTO DI VIESTE

scala 1:5.000



REGIONE PUGLIA

DIPARTIMENTO BILANCIO, AFFARI GENERALI E INFRASTRUTTURE - Sezione Opere Pubbliche e Infrastrutture - RUP: arch. Federica Greco

inquadramento territoriale
su ortofoto

V01



ACCORDO QUADRO PER I LAVORI DI MANUTENZIONE ORDINARIA/STRAORDINARIA DEI PORTI DI COMPETENZA REGIONALE: LOTTO 1

PORTO DI VIESTE

scala 1:5.000




REGIONE PUGLIA

DIPARTIMENTO BILANCIO, AFFARI GENERALI E INFRASTRUTTURE - Sezione Opere Pubbliche e Infrastrutture - RUP: arch. Federica Greco

inquadramento territoriale
su carta tecnica regionale (2008)

V02

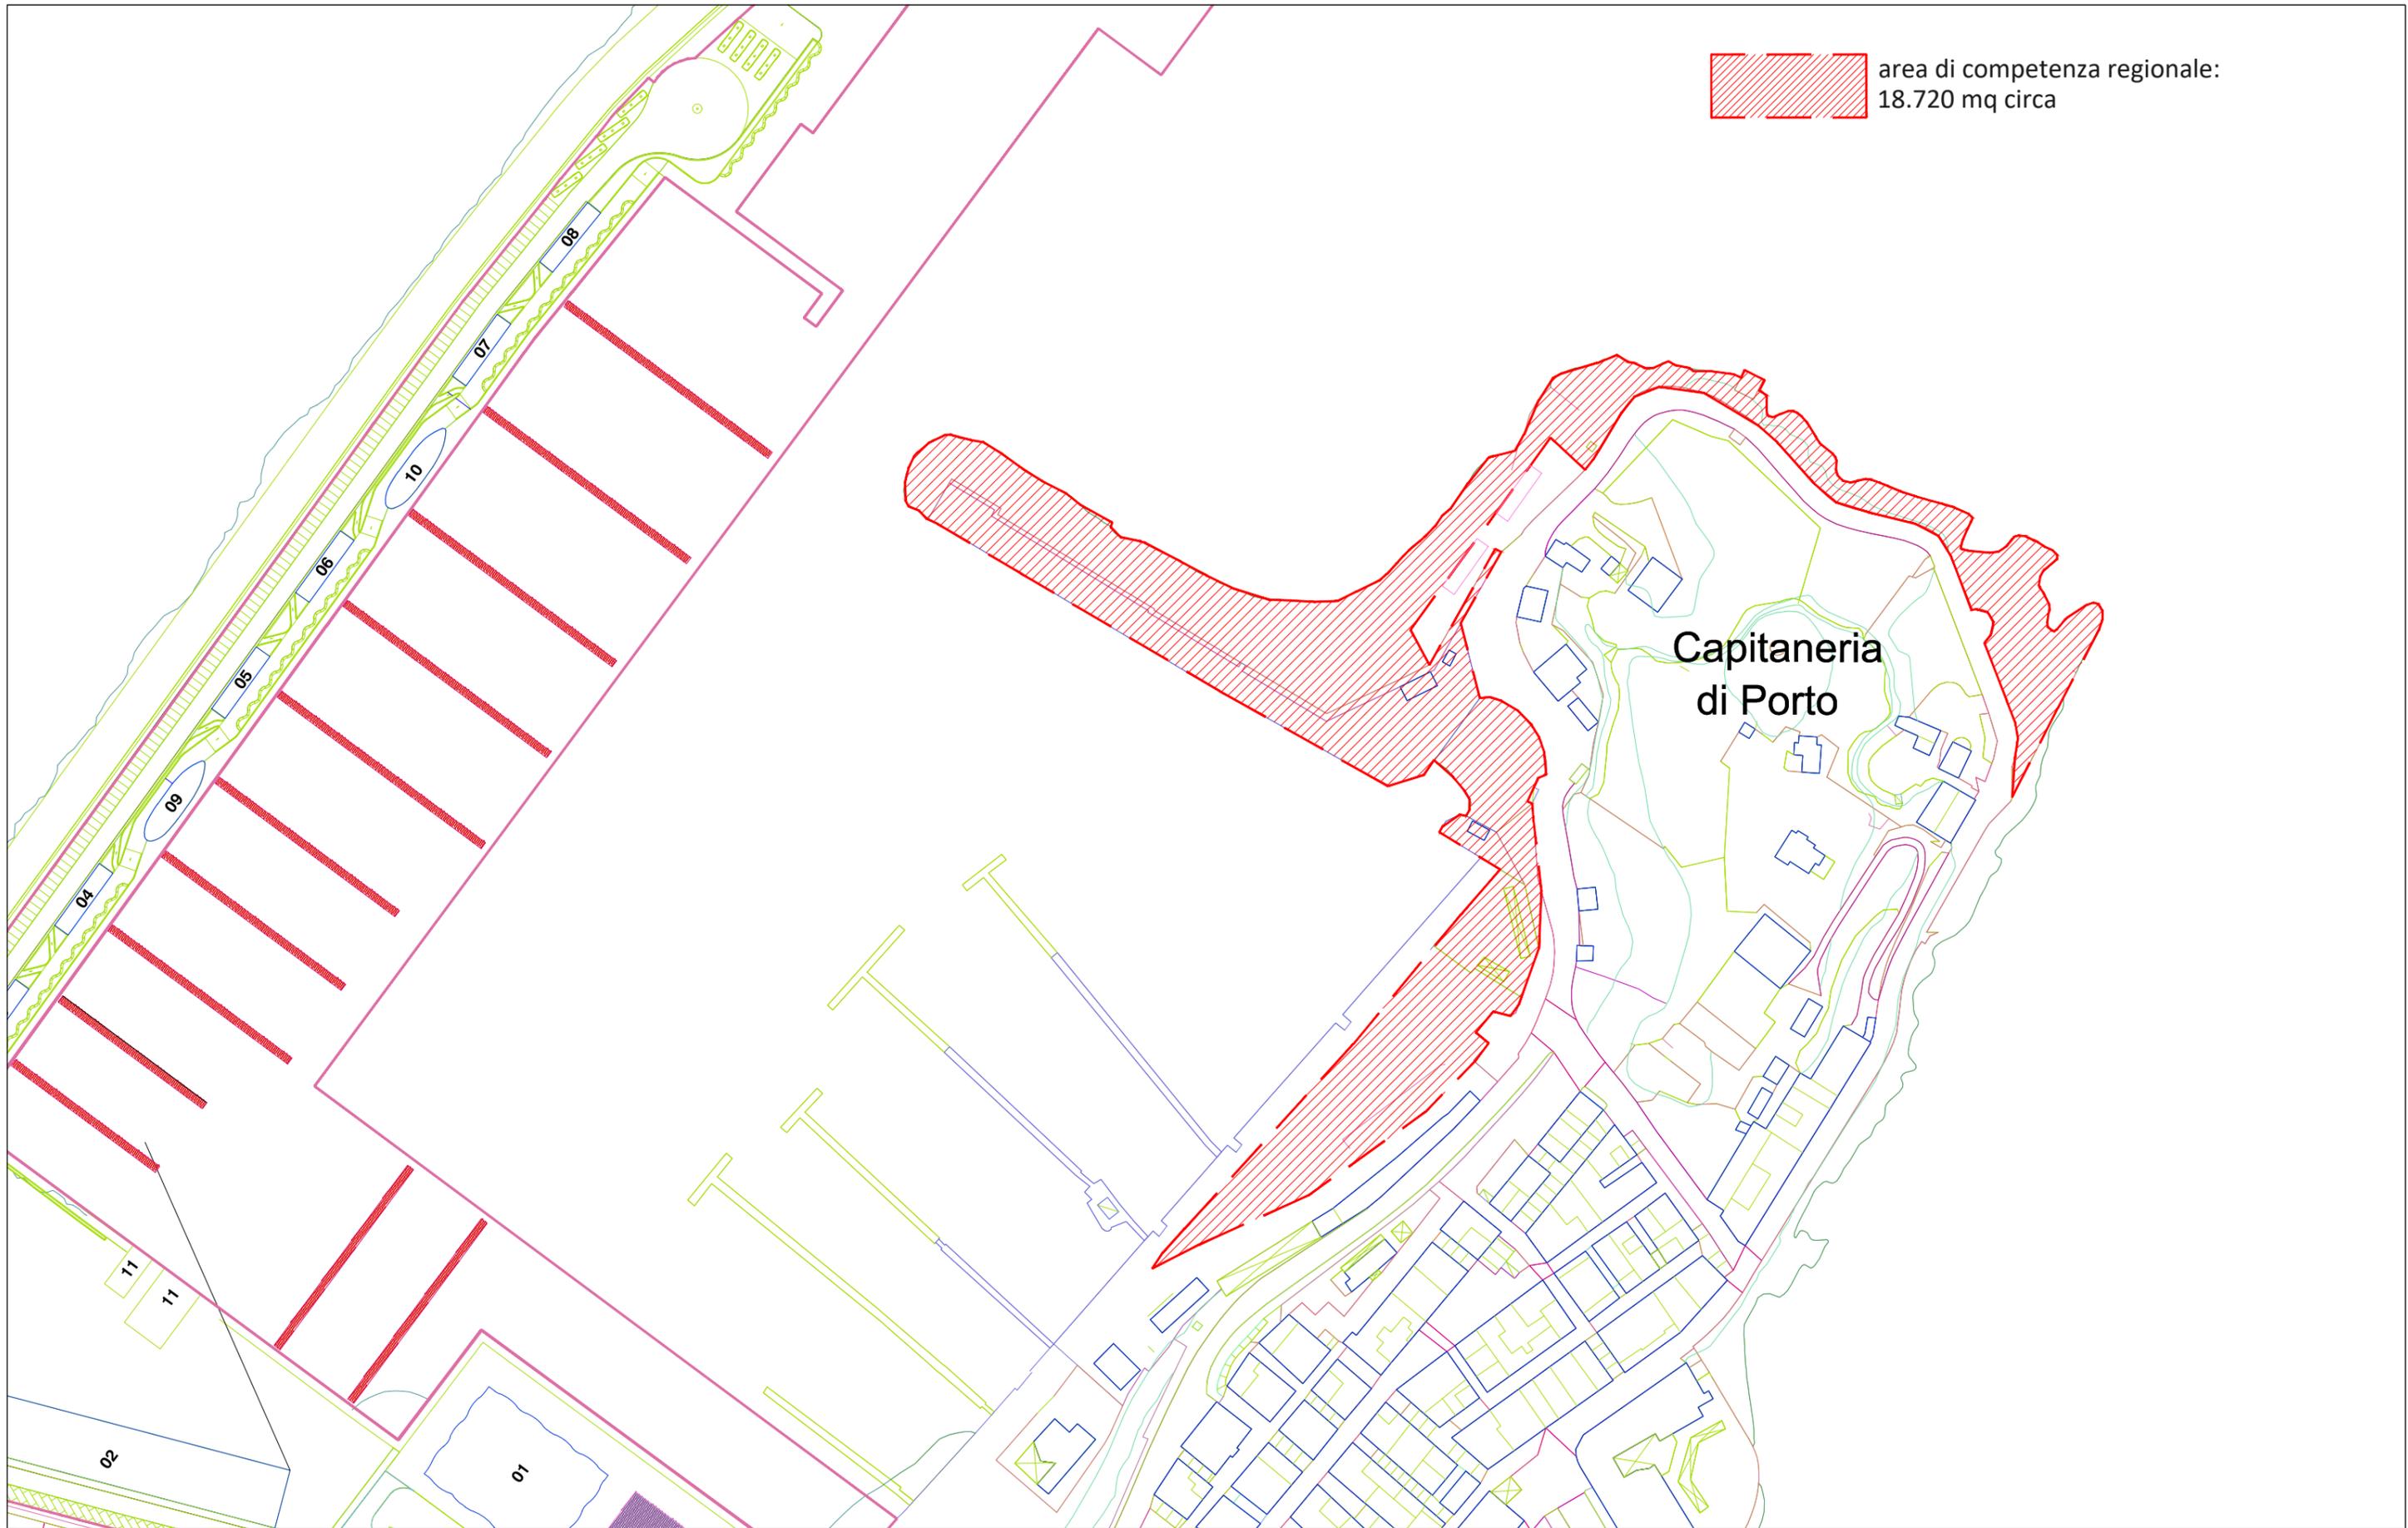


area di competenza regionale:
18.720 mq circa

Capitaneria
di Porto




PORTO DI VIESTE

LEGENDA	
	Quadro elettrico di comando
	Palo di pubblica illuminazione
	Pozzetto di distribuzione

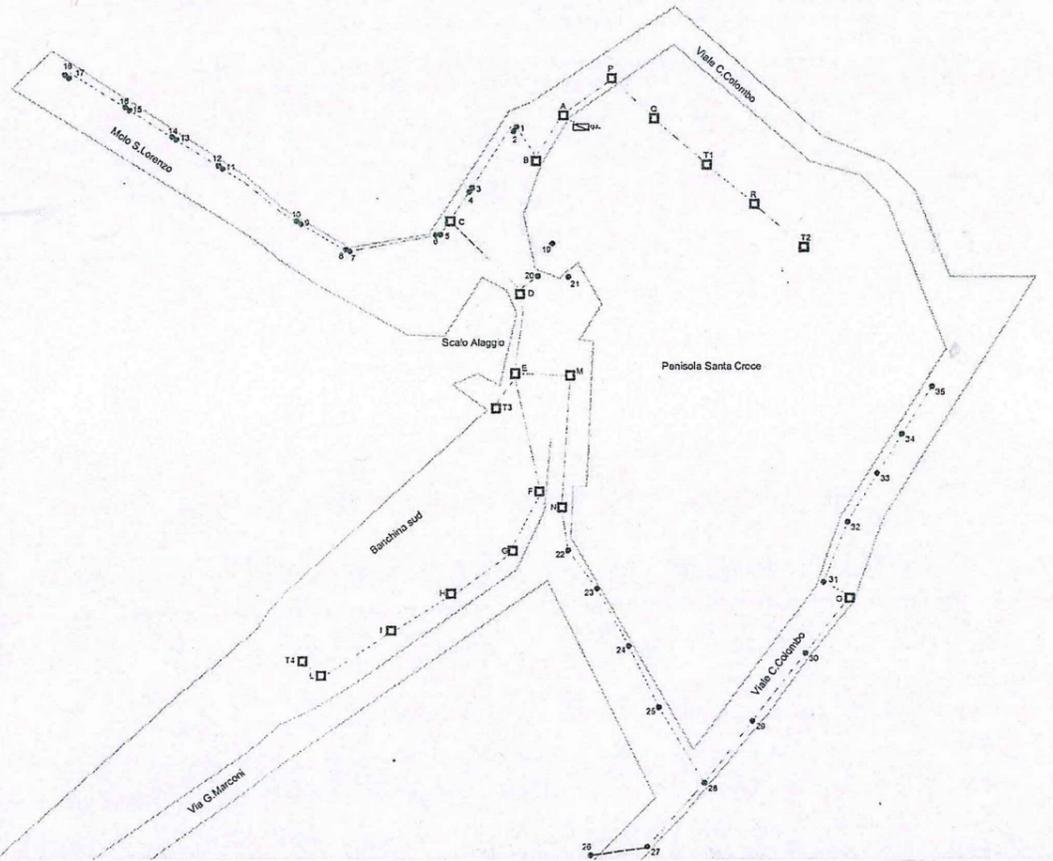


TERRA

LEGENDA	
	Corda rame nuda 50mmq
	Pozzetto di terra ispezionabile con pinnazza e croce
	Pozzetto di distribuzione

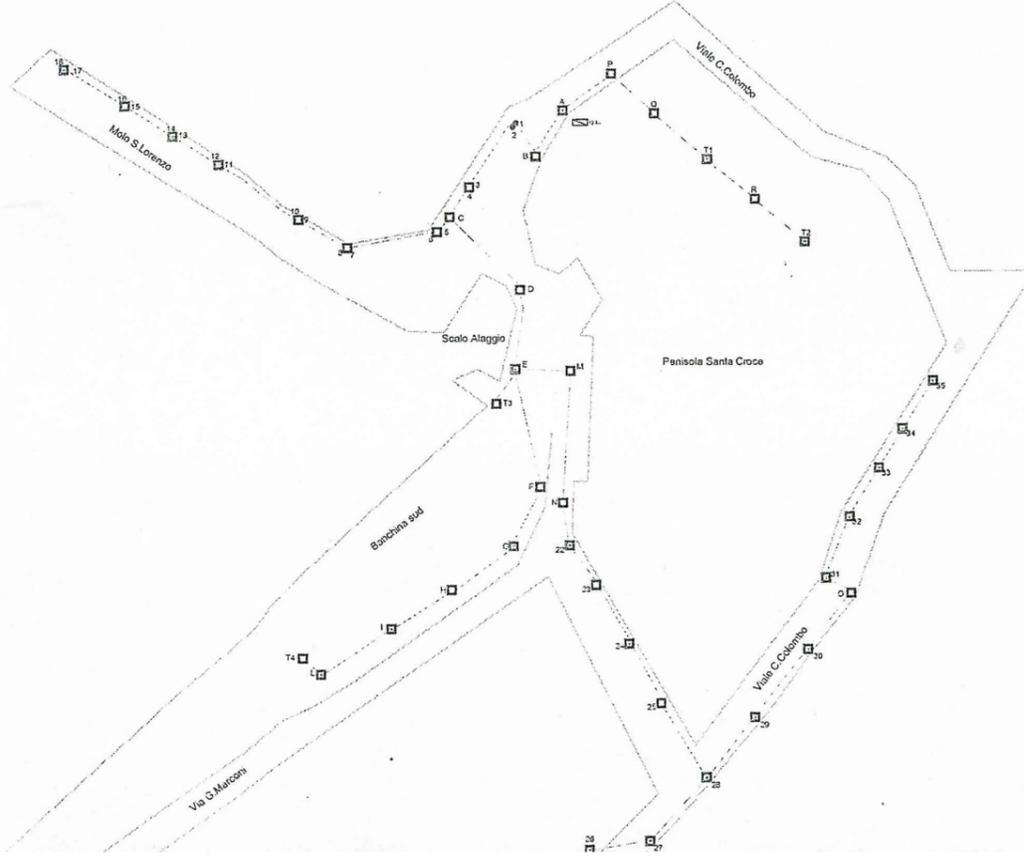

PUBBLICA ILLUMINAZIONE PORTO DI VIESTE				
ZONA	PALI	ARMATURE	POZZETTI	POTENZA
VIALE COLOMBO	10	10		150
VIA MAGELLANO	4	4		250
MOLO SAN LORENZO	9	18		250
PIAZZALE CAPITANERIA	2	2		150
CAPITANERIA	1	1		150
SOMMANO	26	35		
TORRE FARO N. 1 V.LE COLOMBO		7		400
TORRE FARO N. 2 V.LE COLOMBO		8		400
TORRE FARO N. 3 BANCHINA SUD		9		400
TORRE FARO N. 4 BANCHINA SUD		9		400
SOMMANO		33		
BANCHINA SUD			9	
MOLO SAN LORENZO			1	
VIALE COLOMBO			4	
TOTTI n. 1 e n. 2			2	
SOMMANO			16	




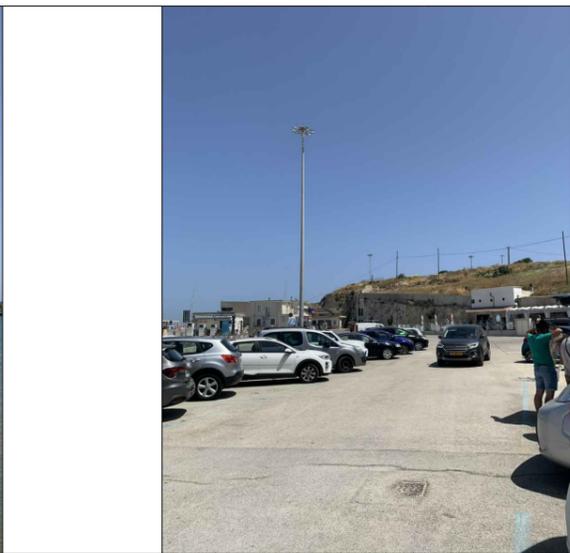

2



inquadramento territoriale
scala 1:10.000

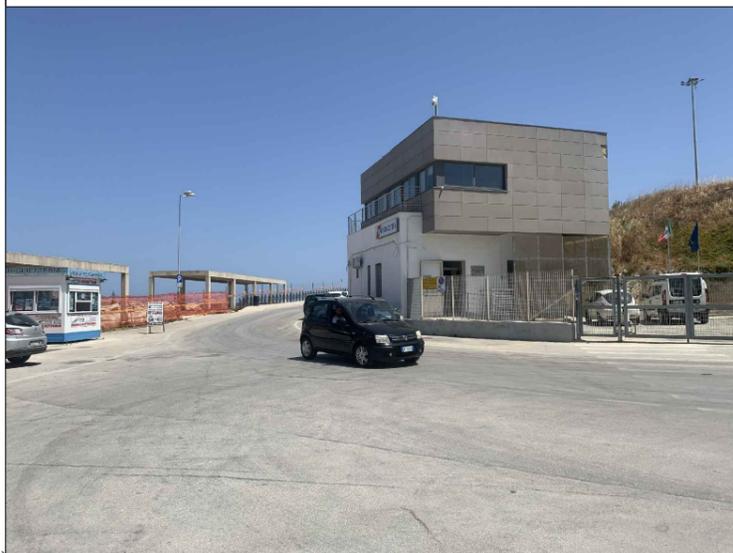

7



8



9

ACCORDO QUADRO PER I LAVORI DI MANUTENZIONE ORDINARIA/STRAORDINARIA DEI PORTI DI COMPETENZA REGIONALE: LOTTO 1

PORTO DI VIESTE

scala -



REGIONE PUGLIA


DIPARTIMENTO BILANCIO, AFFARI GENERALI E INFRASTRUTTURE - Sezione Opere Pubbliche e Infrastrutture - RUP: arch. Federica Greco

RILIEVO FOTOGRAFICO

V05.1



10

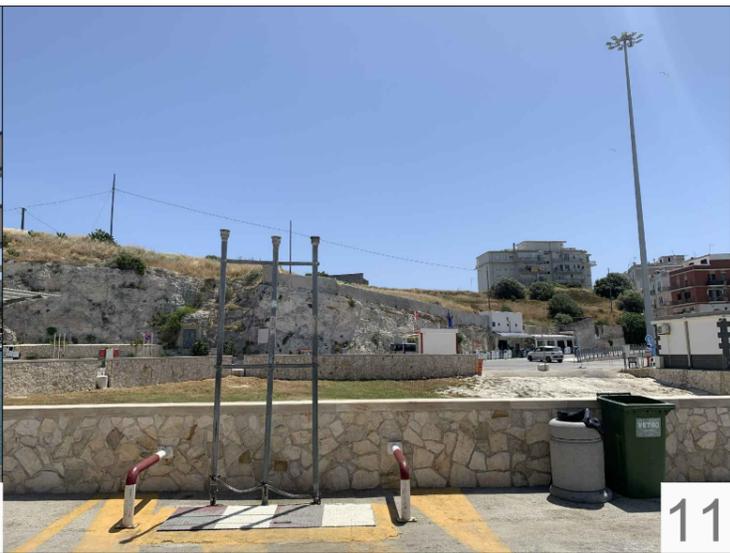

11



12



inquadramento territoriale
scala 1:10.000



13



14



15



16



17

ACCORDO QUADRO PER I LAVORI DI MANUTENZIONE ORDINARIA/STRAORDINARIA DEI PORTI DI COMPETENZA REGIONALE: LOTTO 1

PORTO DI VIESTE

scala -



REGIONE PUGLIA

DIPARTIMENTO BILANCIO, AFFARI GENERALI E INFRASTRUTTURE - Sezione Opere Pubbliche e Infrastrutture - RUP: arch. Federica Greco

RILIEVO FOTOGRAFICO

V05.2